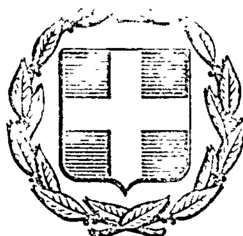



# ΕΦΗΜΕΡΙΣ ΤΗΣ ΚΥΒΕΡΝΗΣΕΩΣ
## ΤΗΣ ΕΛΛΗΝΙΚΗΣ ΔΗΜΟΚΡΑΤΙΑΣ

| ΕΝ ΑΘΗΝΑΙΣ ΤΗ 10 ΝΟΕΜΒΡΙΟΥ 1977 | ΤΕΥΧΟΣ ΤΕΤΑΡΤΟΝ | ΑΡΙΘΜΟΣ ΦΥΛΛΟΥ 446 |
|---|---|---|


Ἀριθ. Τ.Υ. 151571

Περὶ ἐγκρίσεως ρυμοτομικοῦ σχεδίου Νέας Ἀβώρανης καὶ τῶν ὅρων δομήσεως αὐτοῦ.

Ο ΝΟΜΑΡΧΗΣ ΑΙΤΩΛΙΑΣ ΚΑΙ ΑΚΑΡΝΑΝΙΑΣ

Ἔχοντας ὑπόψη:

1) Τὶς διατάξεις τοῦ Ν. 3200/55 «περὶ διοικητικῆς ἀποκεντρώσεως».

2) Τὶς διατάξεις τοῦ ἀπὸ 28.6.55 Β.Δ. «περὶ ἐξαιρέσεως ἀπὸ τῆς κατὰ τὴν παρ. 1 τοῦ ἄρθρου 1 τοῦ Ν. 3200/55 ἁρμοδιότητος τοῦ ΥΠΔΕ».

3) Τὶς διατάξεις τοῦ 863/70 Β.Δ. «περὶ διαρθρώσεως τοῦ Ὑπουργείου Συγκοινωνιῶν καὶ Δημ. Ἔργων», ὅπως τροποποιήθηκε μὲ τὸ ἀριθ. 572/67 Β. Δ/γμα.

4) Τὶς διατάξεις τοῦ ἀριθ. 532/70 Ν.Δ. «περὶ διοικητικῆς ἀποκεντρώσεως».

5) Τὶς διατάξεις τοῦ 712/70 Β.Δ. ὅπως τροποποιήθηκε καὶ συμπληρώθηκε μὲ τὰ ἀριθ. 677/71 καὶ 198/72 Β. Δ/τα.

6) Τὴν ἀριθ. Α7/16/11/7.10.70 κοινὴ ἀπόφαση τῶν Ὑπουργῶν περὶ ὀργανώσεως τῶν Περ/κῶν Ὑπηρεσιῶν τοῦ ΥΠΔΕ.

7) Τὴν ἀριθ. Α9/1—8/9.8.71 κοινὴ ἐγκ. τῶν Πρωθυπουργοῦ, Ἀντιπροέδρου καὶ Ὑπουργοῦ τῶν Ἐσωτερικῶν περὶ Ὀργανώσεως τῶν Νομαρχιῶν.

8) Τὸ Β.Δ. 1018/1971.

9) Τὴν σύμφωνη γνώμη τοῦ Περ/κοῦ Συμβουλίου Δ.Ε. (Τμῆμα) Ν. Αἰτωλοακαρνανίας ὡς διατυπώνεται στὸ ἀριθ. 10/77 (θέμα 2ο) πρακτικό, ἀποφασίζουμε:


Ἐγκρίνουμε: 1) τὸ ρυμοτομικὸ σχέδιο τῆς Νέας Ἀβώρανης ὅπως τοῦτο ἀπεικονίζεται στὰ συνοδεύοντα τὴν παροῦσα ἀπόφαση διαγράμματα σὲ κλίμακα 1:500 καὶ μὲ τὶς διορθώσεις καὶ τροποποιήσεις ποὺ διατυπώθηκαν στὸ ἀριθ. 10/77 (θέμα 2ο) πρακτικὸ τοῦ Περ/κοῦ Συμβ. Δ.Ε., 2) τοὺς ὅρους δομήσεως ποὺ θὰ ἰσχύουν στοὺς δύο τομεῖς τοῦ ρυμοτομικοῦ σχεδίου Ν. Ἀβώρανης ὅπως παρακάτω ἀναλυτικὰ ἀναφέρονται:

| | Τομεὺς Α' | Τομεὺς Β' |
|---|---|---|
| 1) Ἐλεύθερο πρόσωπο: | 10,00 Μ | 15,00 Μ |
| 2) Ἐλεύθερο βάθος: | 15,00 Μ | 25,00 Μ |
| 3) Ἐλεύθερο ἐμβαδόν: | 200,00 Μ2 | 400,00 Μ2 |
| 4) Σύστημα: | συνεχὲς | πανταχόθεν ἐλεύθερο |
| 5) Κάλυψη: | 60% | 40% |
| 6) Ὄροφοι: | 3 (τρεῖς) | 3 (τρεῖς) |
| 7) Ὕψος: | ὅπως ὁ ΓΟΚ | 10,90 Μ |

Ἡ παροῦσα ἀπόφαση ἰσχύει ἀπὸ τὴν ἡμέρα ποὺ θὰ δημοσιευθεῖ εἰς Φ.Ε.Κ.

Ι. Π. Μεσολογγίου, 10 Σεπτεμβρίου 1977


Ὁ Νομάρχης
Θ. ΧΑΜΠΙΠΗΣ

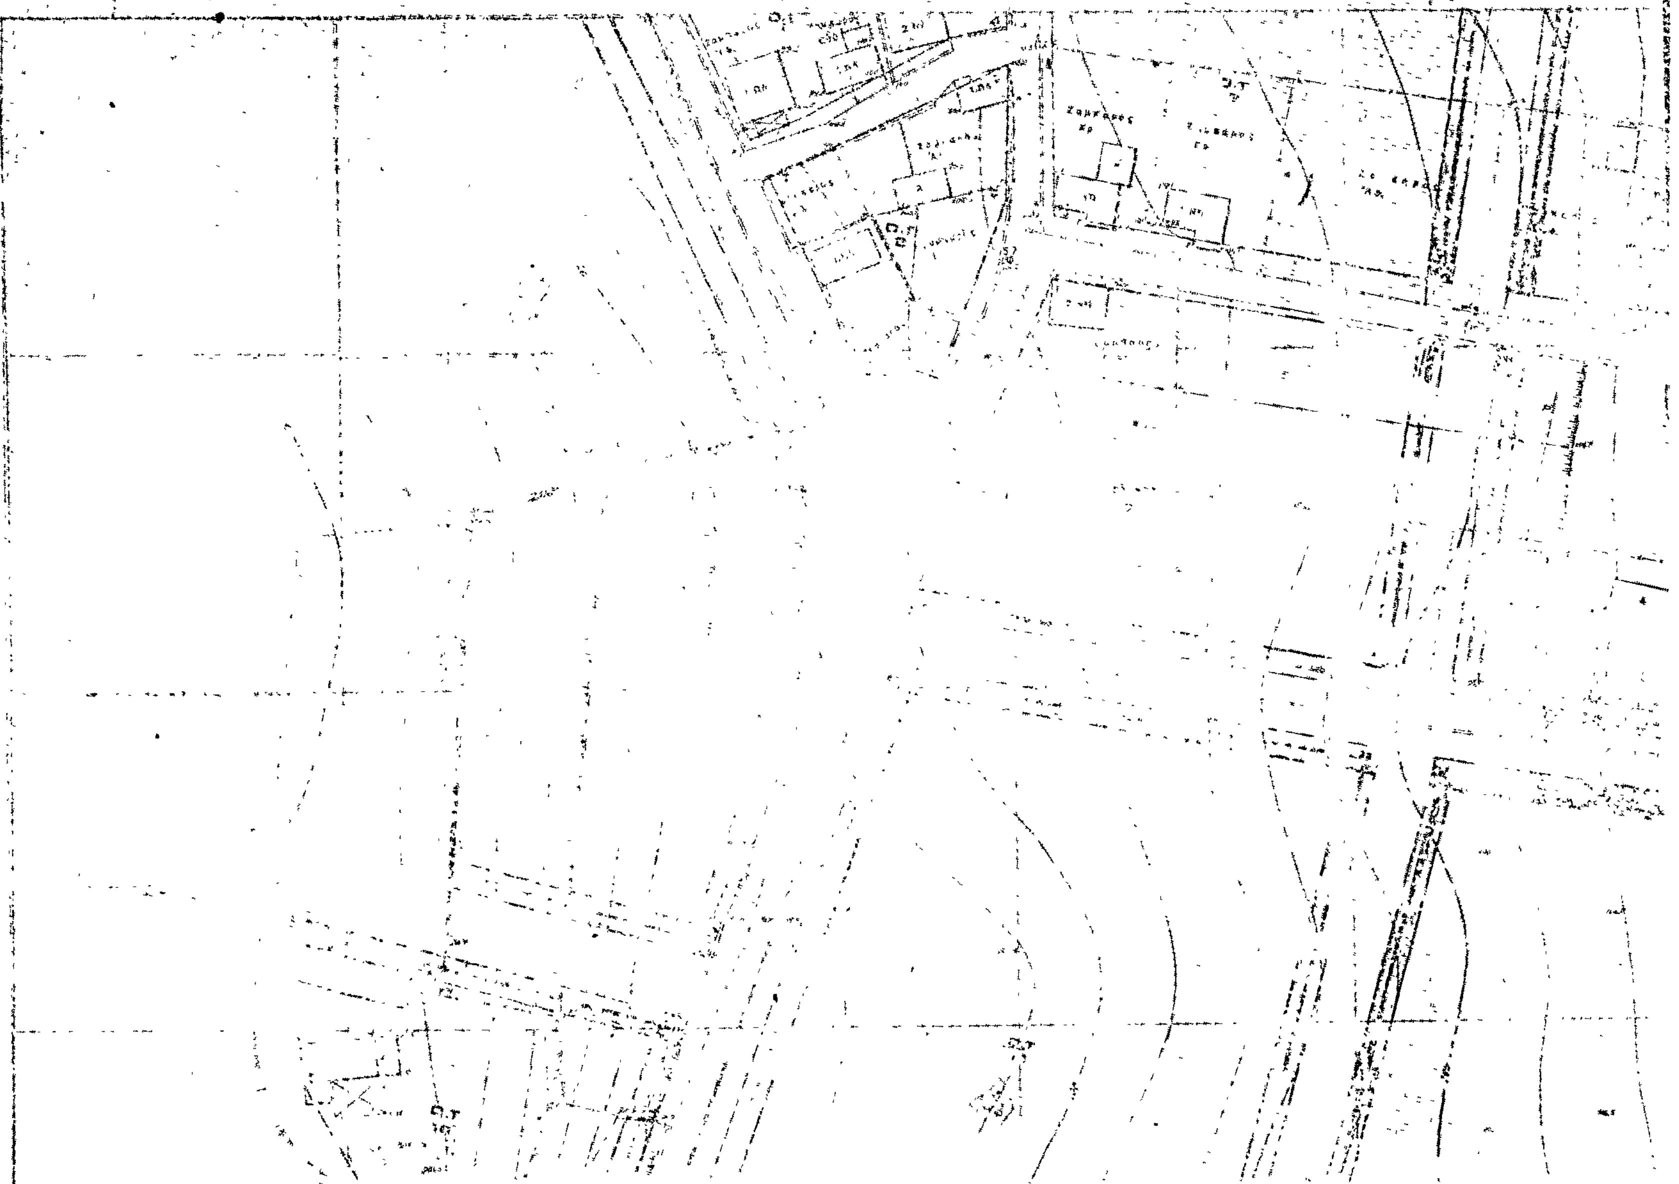

Ν. ΑΒΩΡΑΝΗ
ΣΧΕΔΙΟΝ ΠΟΛΕΩΣ
ΝΟΜΑΡΧΙΑ ΑΙΤΩΛΟΑΚΑΡΝΑΝΙΑΣ
Τ.Υ.Δ.Κ.
ΚΟΙΝΟΤΗΣ ΝΕΑ ΑΒΩΡΑΝΗ



αριθ. σχεδ.




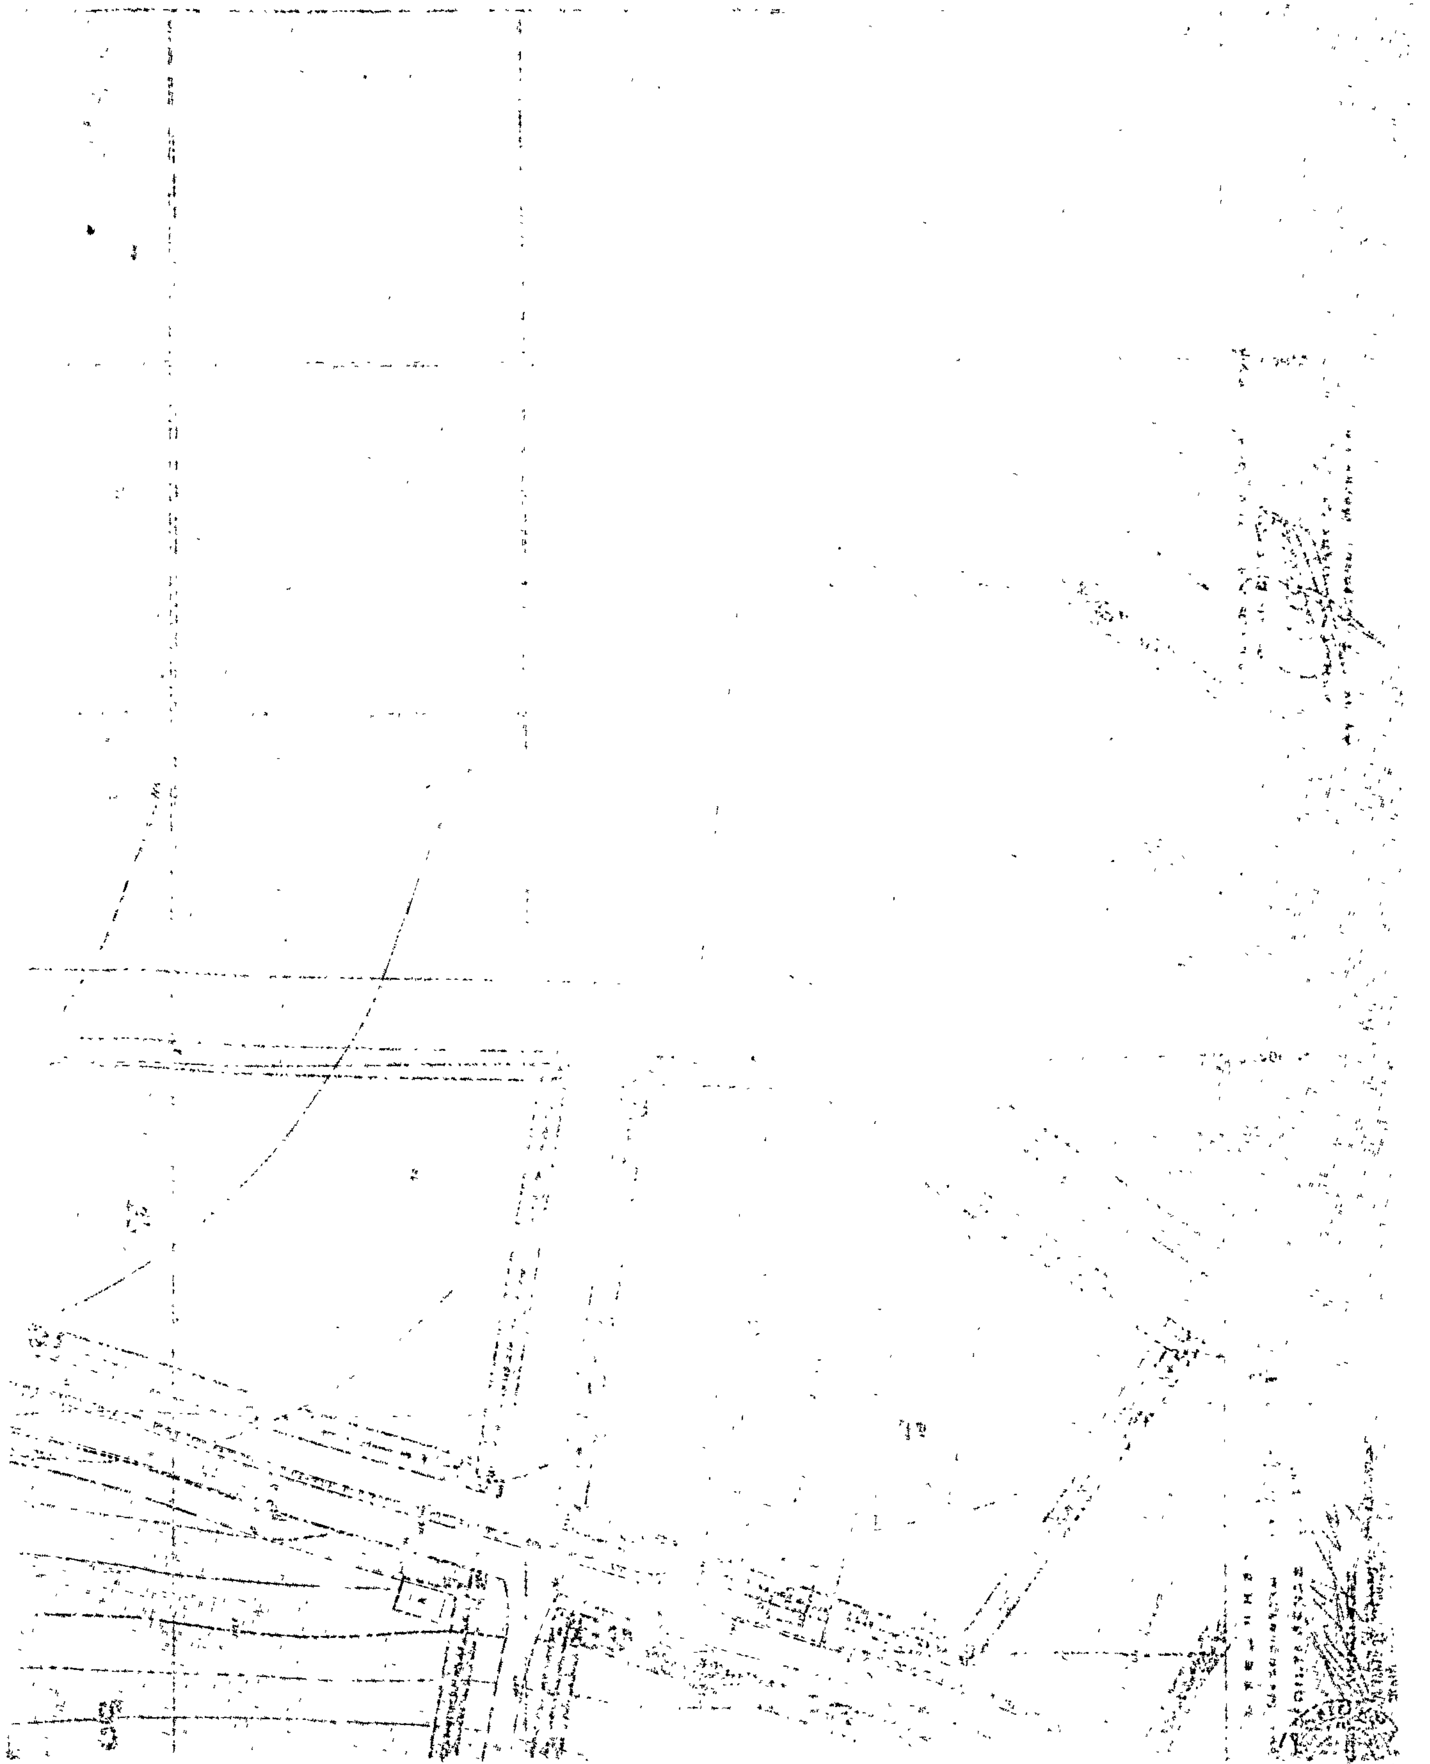

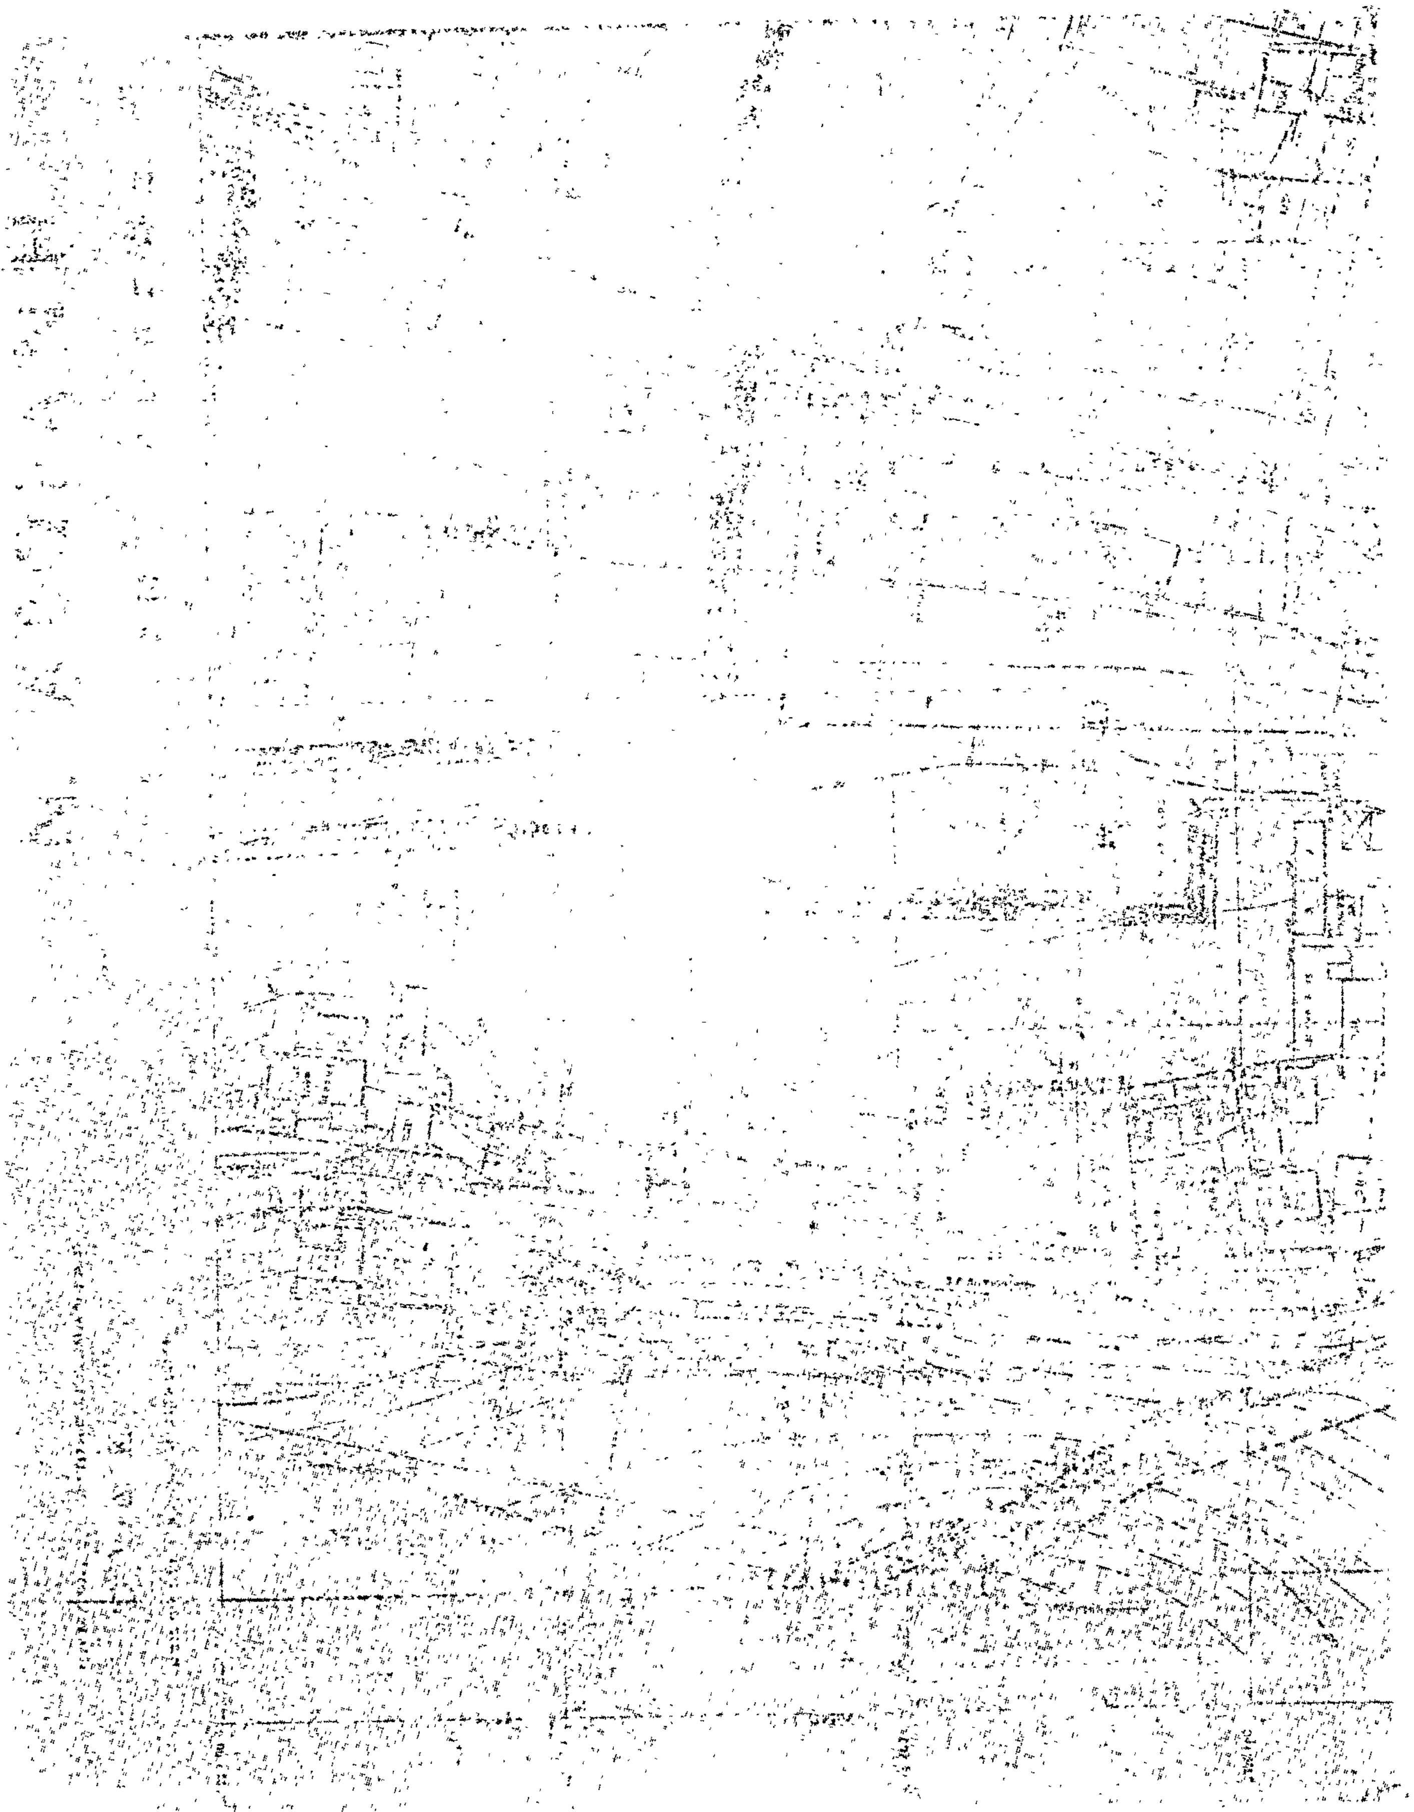

ΑΘΗΝΑΙ 1975



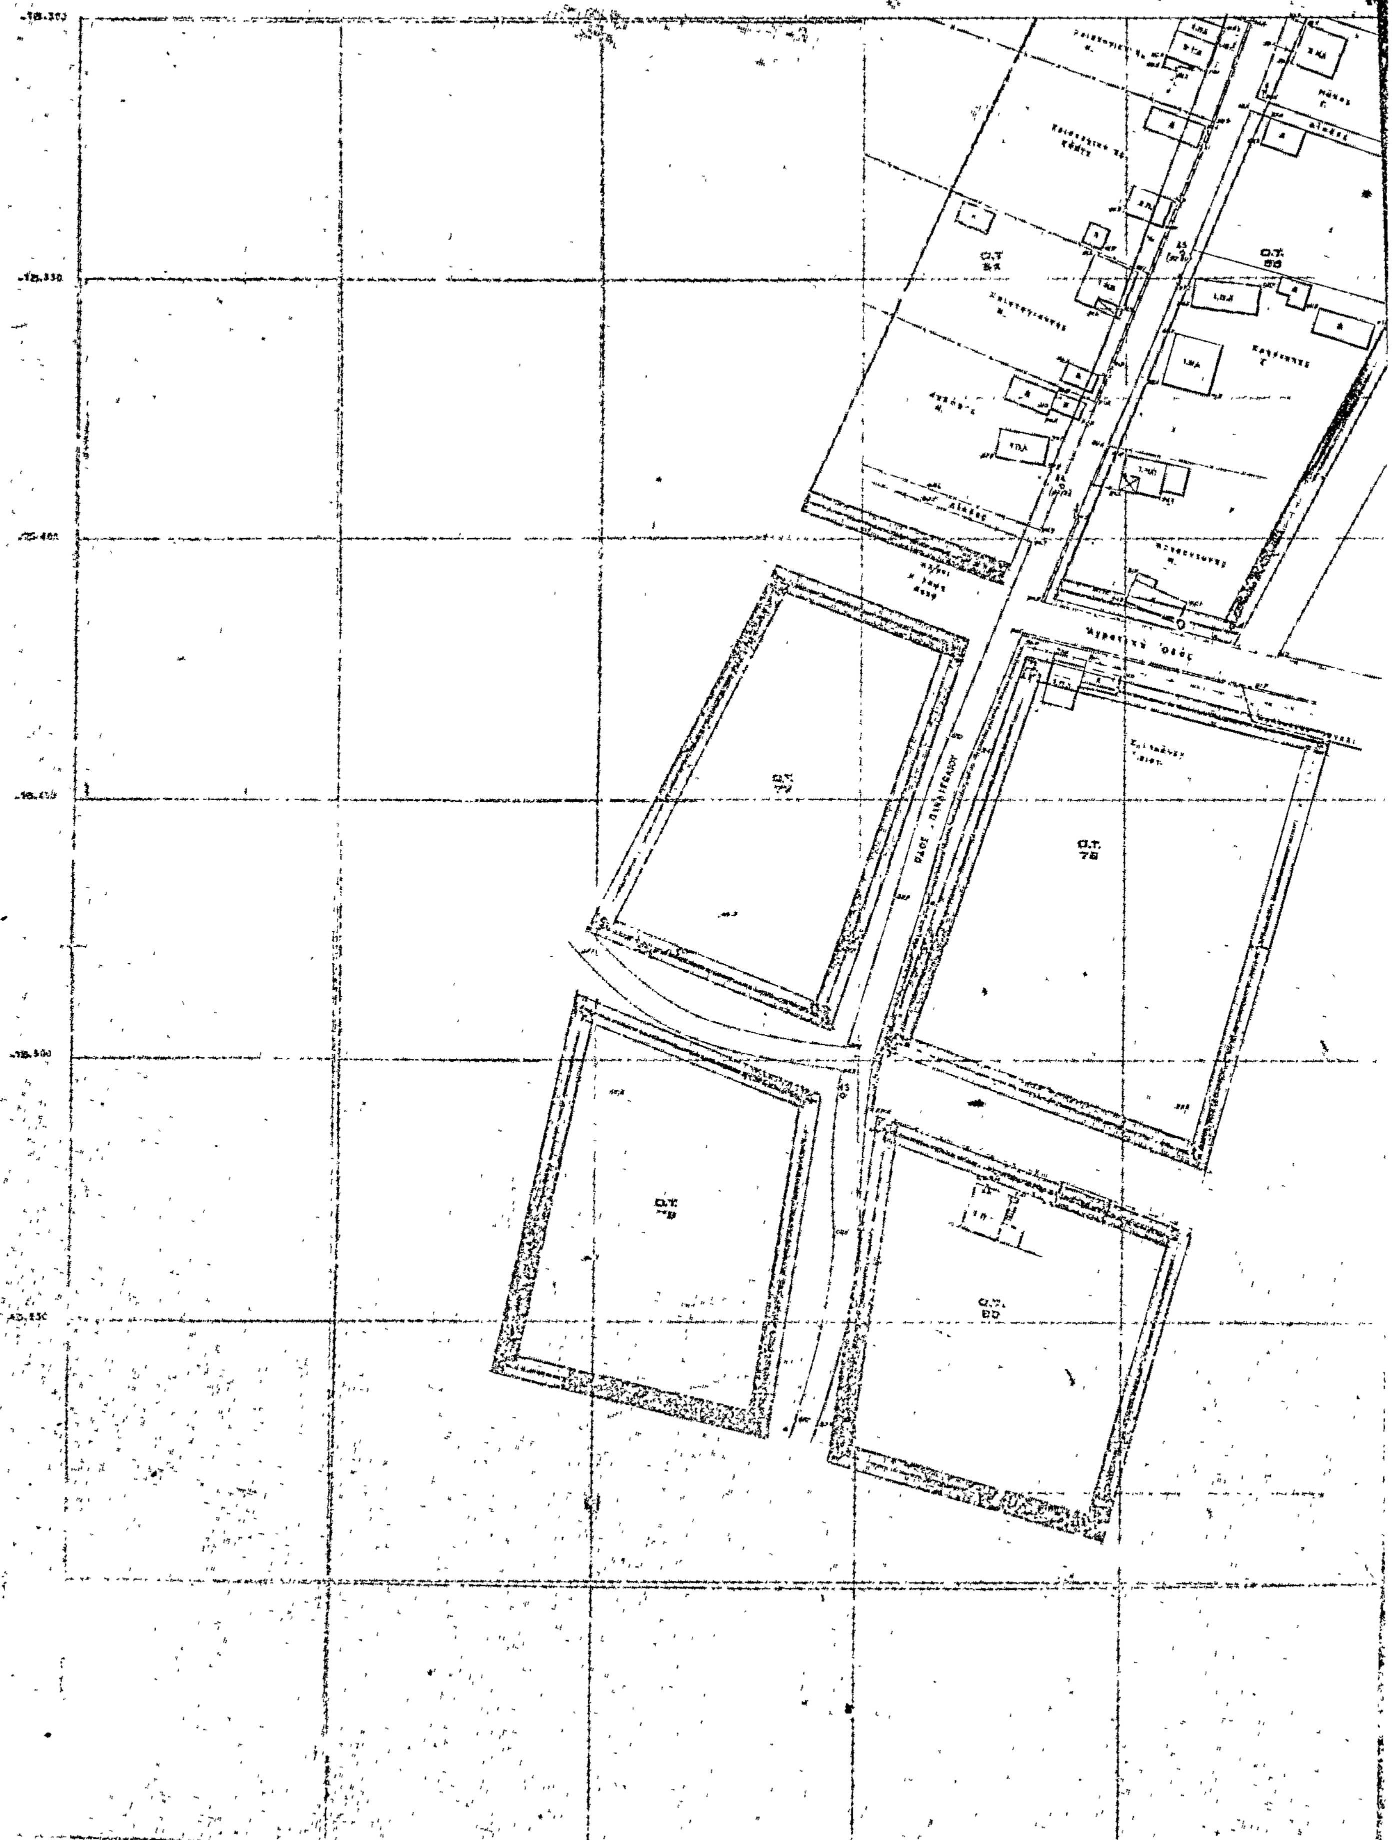

Ν. ΑΒΩΡΑΝΗ
ΣΧΕΔΙΟΝ ΠΟΛΕΩΣ
Τ. Υ. Δ. Κ.
1975


1:500


# Ν. ΑΘΩΡΑΝΗ


ΣΧΕΔΙΟΝ ΠΟΛΕΩΣ


ΑΘΗΝΑΙ 1975

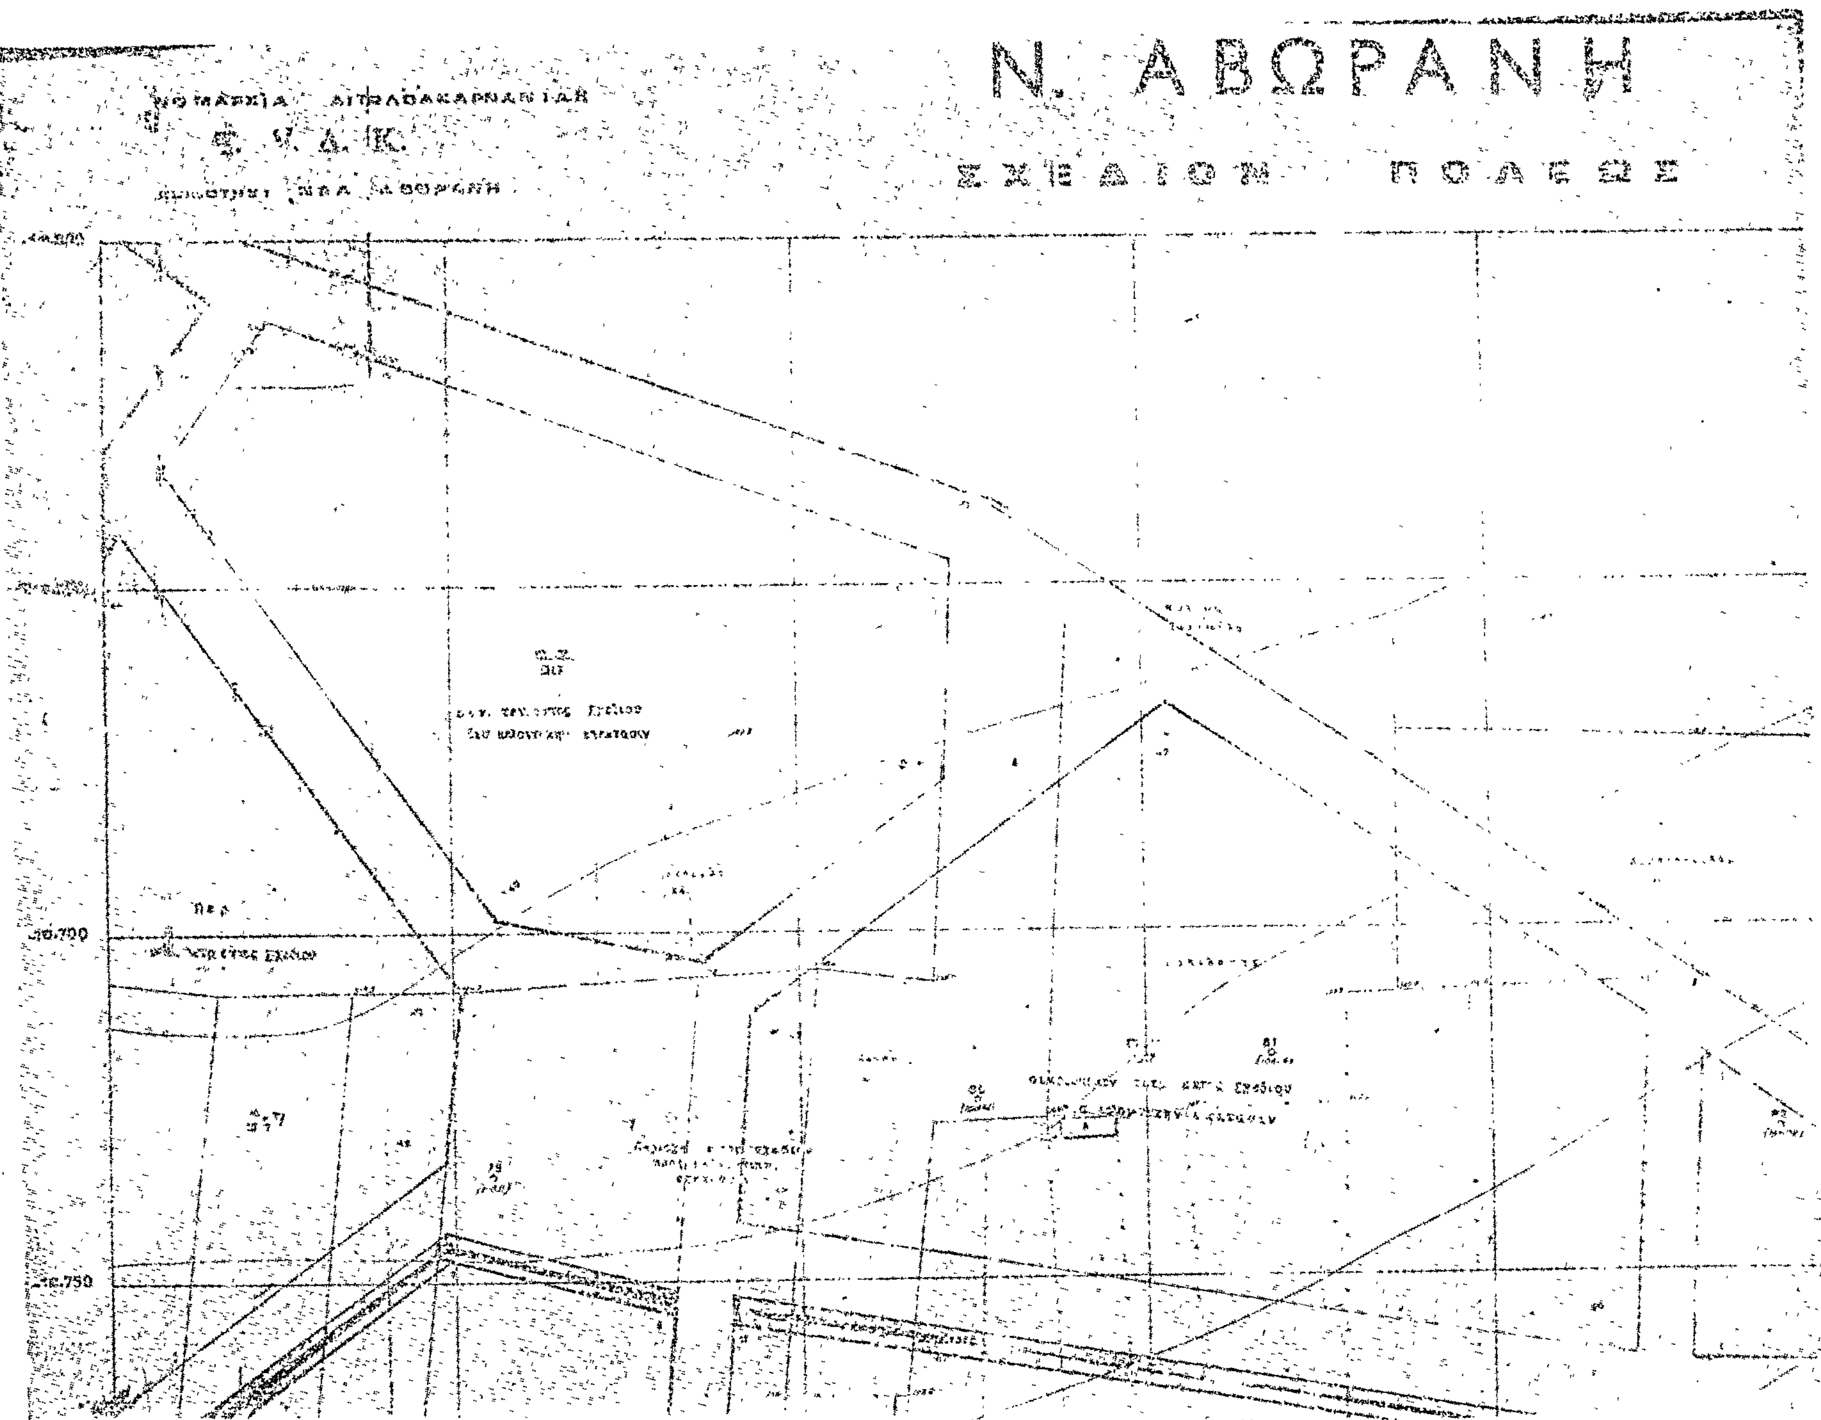


Ν. ΑΒΩΡΑΝΗ
ΣΧΕΔΙΟΝ ΠΟΛΕΩΣ

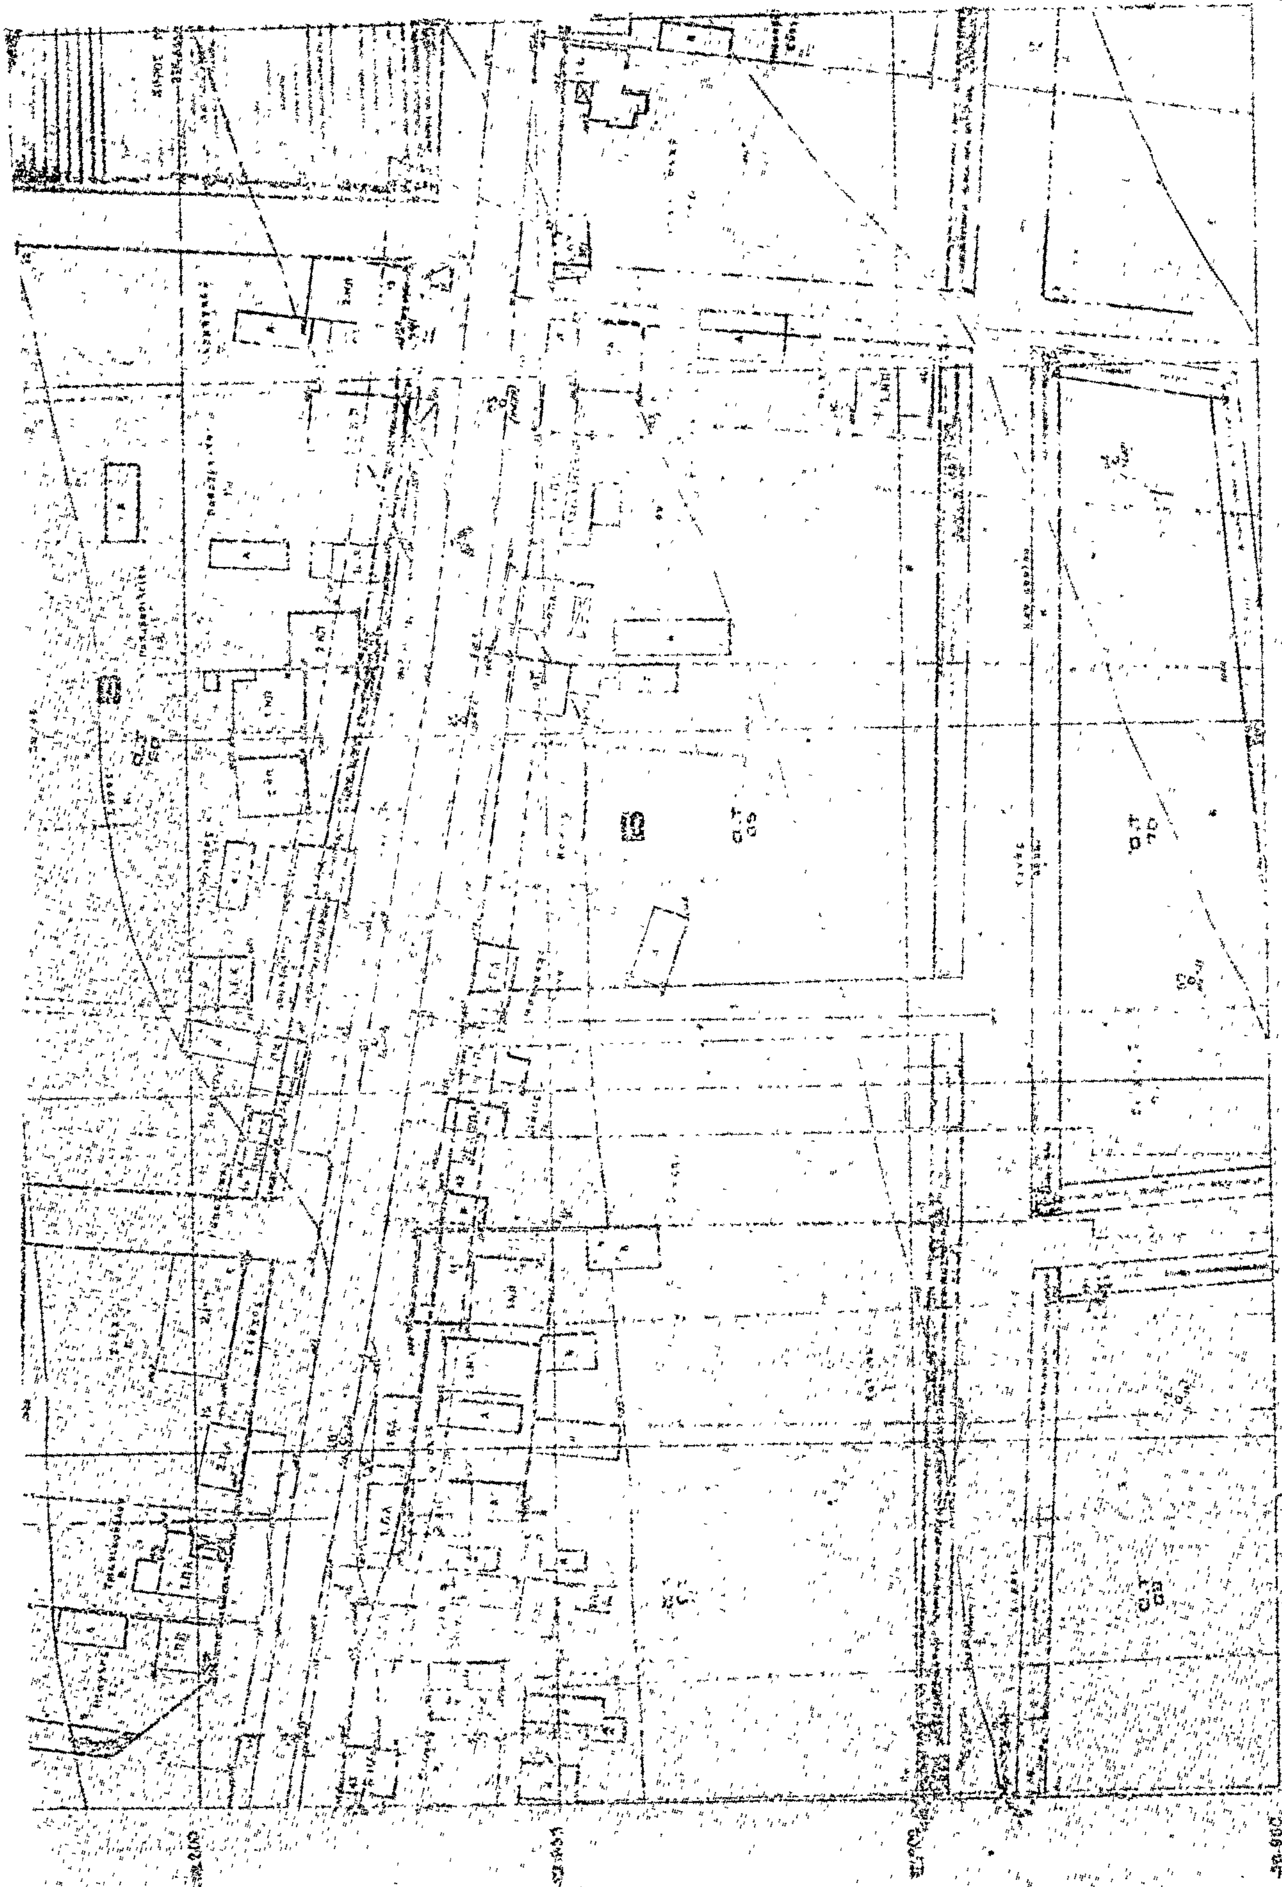
ΑΘΗΝΑΙ

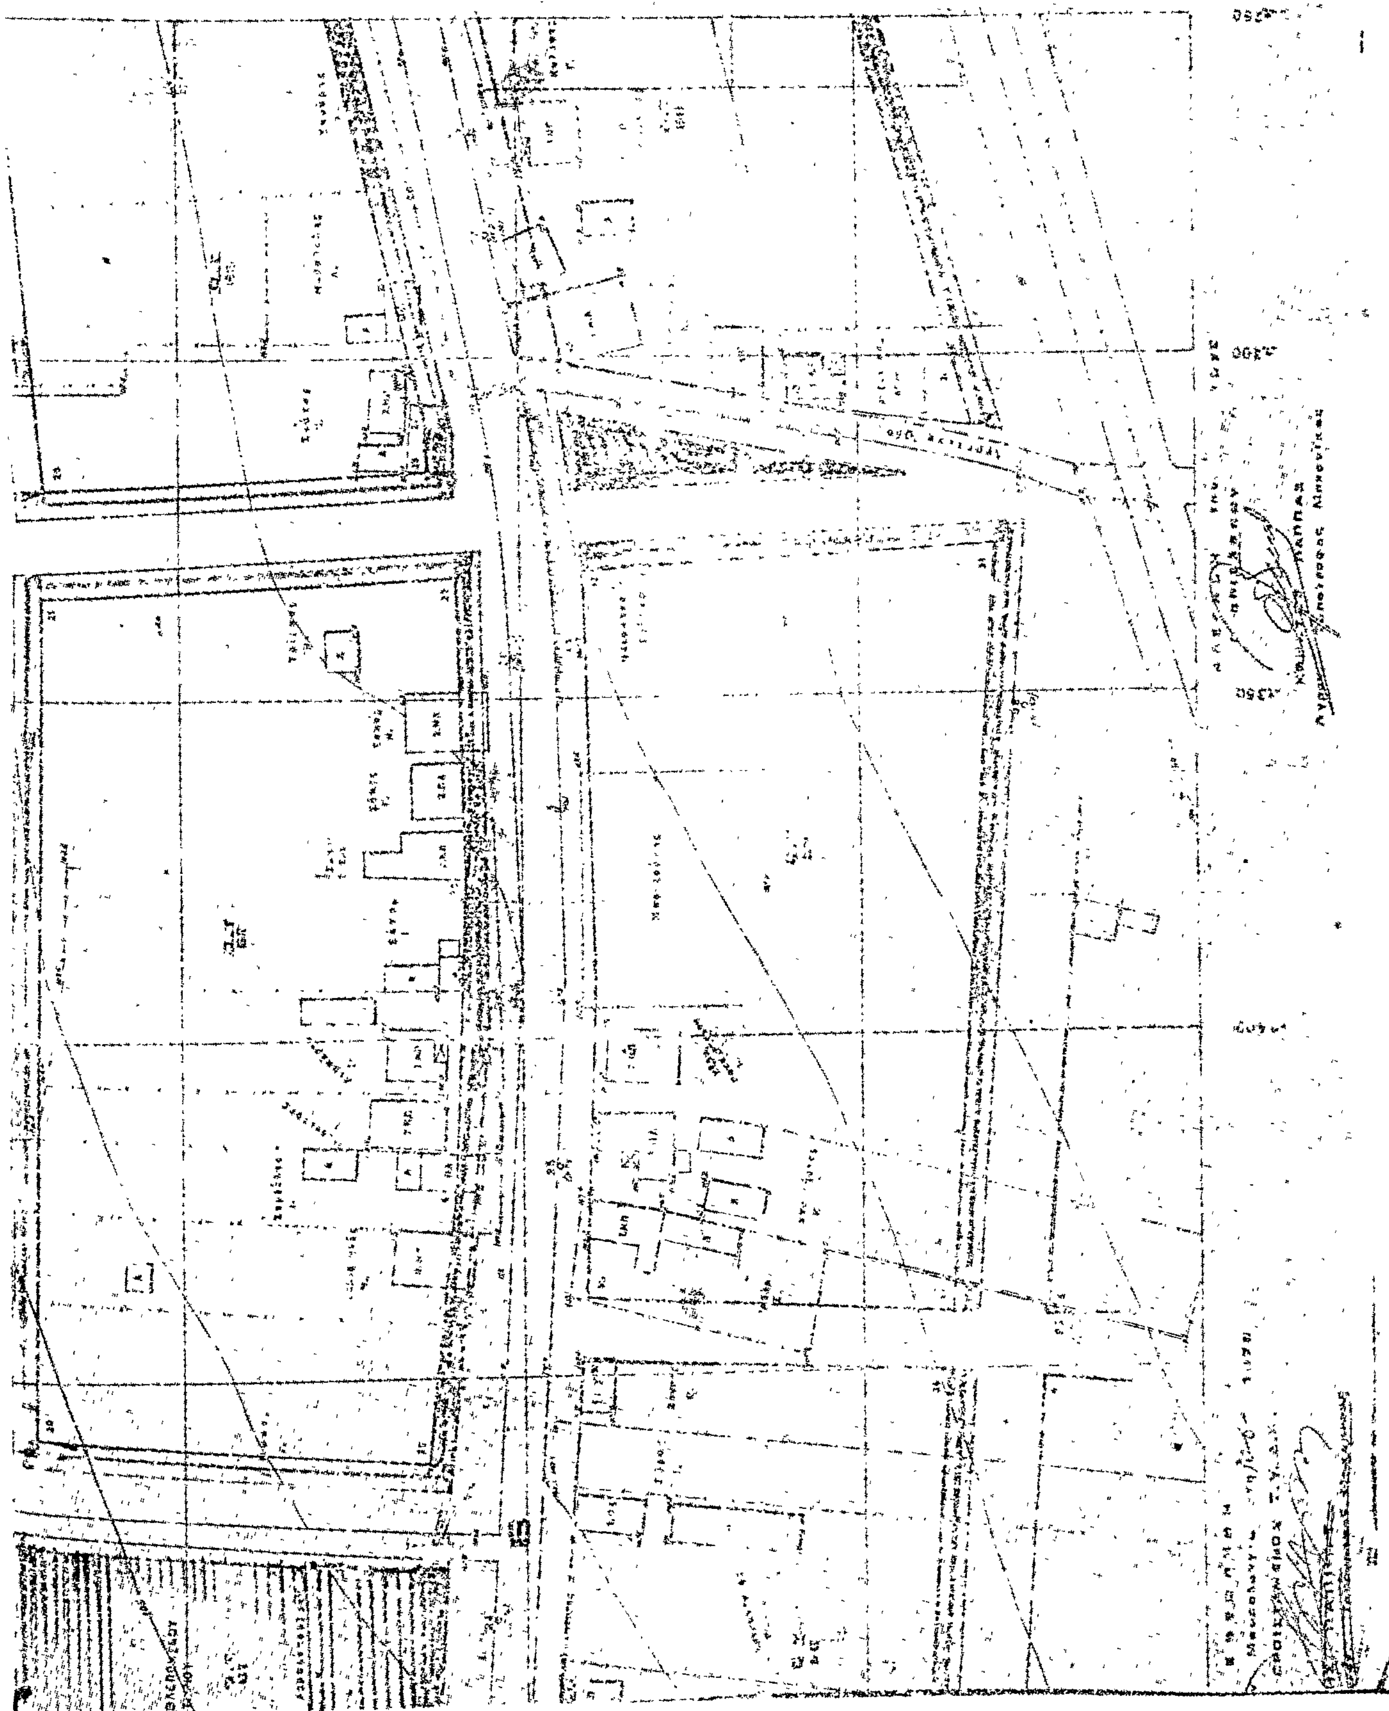

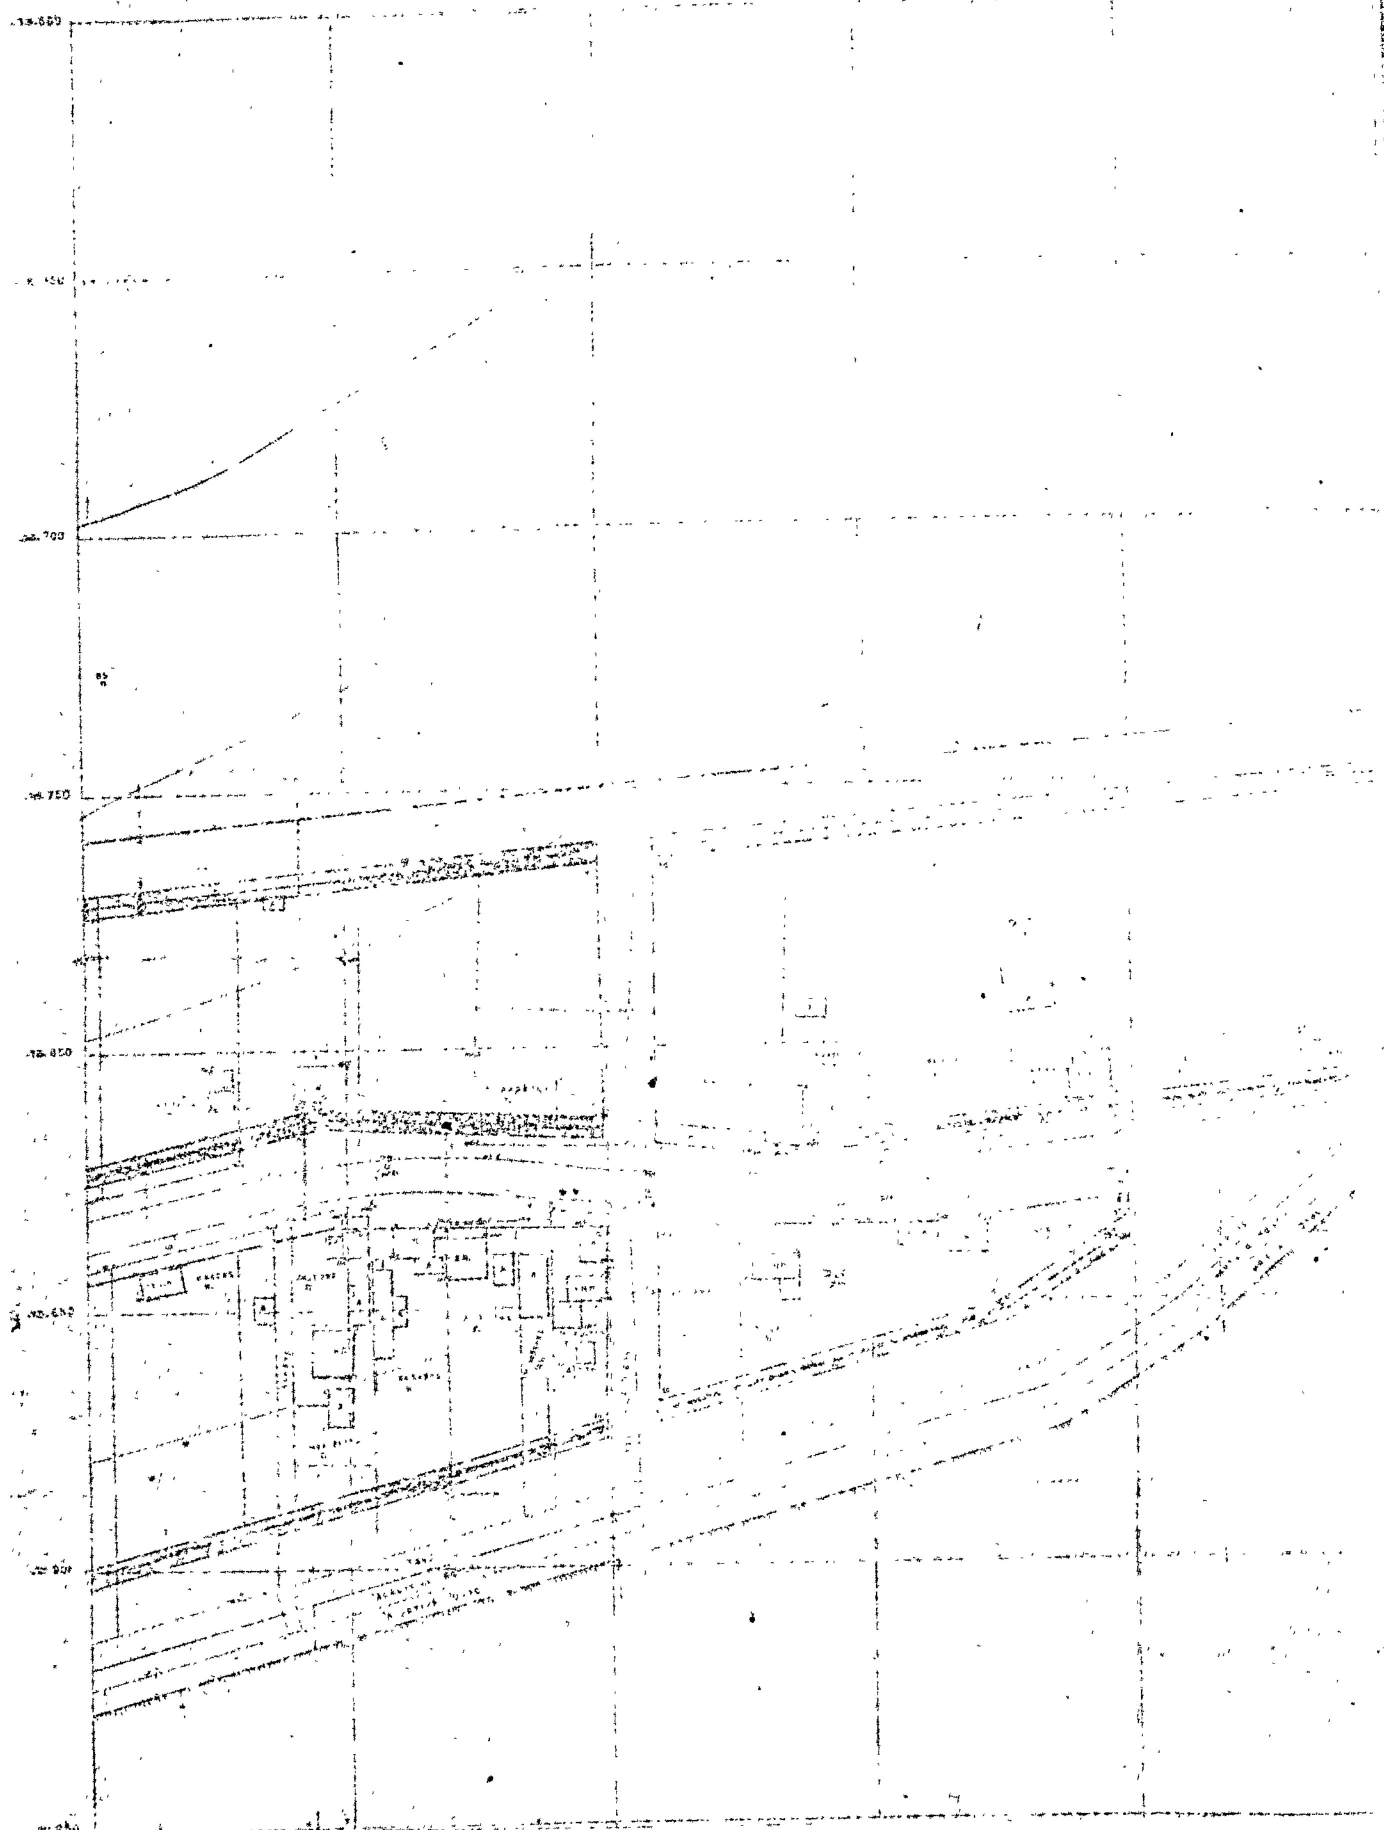
Τ. V. Δ. 5
ΑΘΗΝΑΙ
197

Ν. ΑΒΩΡΑΝΗ

ΣΧΕΔΙΟΝ ΠΟΛΕΩΣ


ΑΘΗΝΑΙ

αριθ. σχεδ.

ΑΝΑΔΟΧΟΣ: ΜΗΧΑΝΟΤΕΧΝΙΚΗ, ΤΕΧΝΙΚΟΝ ΓΡΑΦΕΙΟΝ ΜΕΛΕΤΩΝ Γ. ΚΥΛΑΦΗ & ΣΥΝΕΡΓΑΤΑΙ

Κλιμαξ 1:500



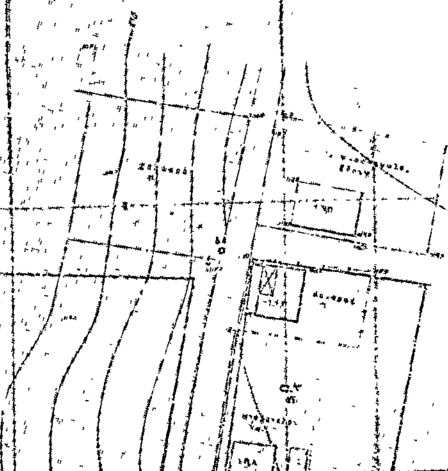

# Η ΥΠΗΡΕΣΙΑ ΤΟΥ ΕΘΝΙΚΟΥ ΤΥΠΟΓΡΑΦΕΙΟΥ

## ΓΝΩΣΤΟΠΟΙΕΙ ΟΤΙ:

Ἡ ἐτησία συνδρομὴ τῆς Ἐφημερίδος τῆς Κυβερνήσεως, ἡ τιμὴ τῶν τμηματικῶς πωλουμένων φύλλων αὐτῆς καὶ τὰ τέλη δημοσιεύσεως ἐν τῇ Ἐφημερίδι τῆς Κυβερνήσεως, καθωρίσθησαν ἀπὸ 1ης Ἰανουαρίου 1974 ὡς κάτωθι :

## Α΄. ΕΤΗΣΙΑΙ ΣΥΝΔΡΟΜΑΙ

| | | |
|---|---|---|
| 1. Διὰ τὸ Τεῦχος Α΄ | Δραχ. | 600 |
| 2. » » » Β΄ | » | 700 |
| 3. » » » Γ΄ | » | 500 |
| 4. » » » Δ΄ | » | 1.000 |
| 5. » » » Νομικῶν Προσώπων Δ. Δ. | » | 500 |
| 6. » » » Παράρτημα | » | 300 |
| 7. » » » Ἀνωνύμων Ἑταιρειῶν κ.λ.π. | » | 3.000 |
| 8. » » Δελτίον Ἐμπορικῆς καὶ Βιομηχανικῆς Ἰδιοκτησίας | » | 200 |
| 9. Δι' ἅπαντα τὰ τεύχη, καὶ τὸ Δελτίον Ἐμπ. καὶ Βιομ. Ἰδιοκτησίας | » | 6.000 |

Οἱ Δῆμοι καὶ αἱ Κοινότητες τοῦ Κράτους καταβάλλουσι τὸ ἥμισυ τῶν ἀνωτέρω συνδρομῶν.

Ὑπὲρ τοῦ Ταμείου Ἀλληλοβοηθείας Προσωπικοῦ τοῦ Ἐθνικοῦ Τυπογραφείου (ΤΑΠΕΤ) ἀναλογοῦν τὰ ἑξῆς ποσά :

| | | |
|---|---|---|
| 1. Διὰ τὸ Τεῦχος Α΄ | Δραχ. | 30 |
| 2. » » » Β΄ | » | 35 |
| 3. » » » Γ΄ | » | 25 |
| 4. » » » Δ΄ | » | 50 |
| 5. » » » Νομικῶν Προσώπων Δημοσίου Δικαίου | » | 25 |
| 6. » » » Παράρτημα | » | 15 |
| 7. » » » Ἀνωνύμων Ἑταιρειῶν κ.λ.π. | » | 150 |
| 8. » » Δελτίον Ἐμπ. καὶ Βιομ. Ἰδιοκτησίας | » | 10 |
| 9. Δι' ἅπαντα τὰ τεύχη | » | 300 |

## Β΄. ΤΙΜΗ ΦΥΛΛΩΝ

Ἕκαστον φύλλον, μέχρις 8 σελίδων, τιμᾶται δραχ. 3, ἀπὸ 9 ἕως 40 σελ. δραχ. 8, ἀπὸ 41 ἕως 80 σελ. δραχ. 15 ἀπὸ 81 σελ. καὶ ἄνω ἡ τιμὴ πωλήσεως ἑκάστου φύλλου προσαυξάνεται κατὰ δραχ.15 ἀνὰ 80 σελίδας.

## Γ΄. ΤΕΛΗ ΔΗΜΟΣΙΕΥΣΕΩΝ

**I Εἰς τὸ τεῦχος Ἀνωνύμων Ἑταιρειῶν καὶ Ἑταιρειῶν Περιωρισμένης Εὐθύνης :**

**Α΄. Δημοσιεύματα Ἀνωνύμων Ἑταιρειῶν**

| | | |
|---|---|---|
| 1 Τῶν δικαστικῶν πράξεων | Δραχ. | 400 |
| 2. Τῶν καταστατικῶν Ἀνωνύμων Ἑταιρειῶν | » | 10.000 |
| 3. Τῶν τροποποιήσεων τῶν καταστατικῶν τῶν Ἀνωνύμων Ἑταιρειῶν | » | 2 000 |
| 4 Τῶν ἀνακοινώσεων καὶ προσκλήσεων εἰς γενικὰς συνελεύσεις, τῶν κατὰ τὸ ἄρθρον 32 τοῦ Ν. 3221/24 γνωστοποιήσεων, τῶν ἀνακοινώσεων τῶν προβλεπομένων ὑπὸ τοῦ ἄρθρου 59 παρ. 3 τοῦ Ν.Δ. 400/70 περὶ Ἀλλοδαπῶν Ἀσφαλιστικῶν Ἑταιρειῶν, ὡς καὶ τῶν ἀποφάσεων τοῦ Διοικητικοῦ Συμβουλίου τοῦ ΕΛΤΑ τῶν ἀφορωσῶν εἰς προσωρινὰς διατάξεις | » | 1 000 |
| 5. Τῶν ἀνακοινώσεων τῶν ὑπὸ διάλυσιν Ἀνωνύμων Ἑταιρειῶν, κατὰ τὸ Β.Δ.20/5/1939 | » | 200 |
| 6 Τῶν ἰσολογισμῶν τῶν Ἀνων. Ἑταιρειῶν | » | 4.000 |
| 7 Τῶν συνοπτικῶν μηνιαίων καταστάσεων τῶν Τραπεζικῶν Ἑταιρειῶν | » | 1.000 |
| 8. Τῶν ἀποφάσεων περὶ ἐγκρίσεως τιμολογίων τῶν Ἀσφαλιστικῶν Ἑταιρειῶν | » | 600 |
| 9. Τῶν ὑπουργικῶν ἀποφάσεων περὶ παροχῆς ἀδείας ἐπεκτάσεως τῶν ἐργασιῶν Ἀσφαλιστικῶν Ἑταιρειῶν, τῶν ἐκθέσεων περιουσιακῶν στοιχείων Ἀνων. Ἑταιρειῶν ἐν γένει, ὡς καὶ τῶν ἀποφάσεων τοῦ Δ.Σ τοῦ ΕΛΤΑ δι' ὧν ἐγκρίνονται καὶ δημοσιεύονται οἱ κανονισμοὶ αὐτοῦ | » | 4.000 |
| 10. Τῶν ἀποφάσεων περὶ παροχῆς πληρεξουσιότητος πρὸς ἀντιπροσώπευσιν ἐν Ἑλλάδι ἀλλοδαπῶν Ἑταιρειῶν, ὡς καὶ τῶν ἀποφάσεων περὶ μεταβιβάσεως τοῦ χαρτοφυλακίου Ἀσφαλιστικῶν Ἑταιρειῶν κατὰ τὸ ἄρθρον 59 παρ. 1 τοῦ Ν.Δ. 400/70 | » | 2.000 |
| 11 Τῶν ἀποφάσεων περὶ συγχωνεύσεως Ἀνωνύμων Ἑταιρειῶν | » | 10.000 |
| 12. Τῶν ἀποφάσεων τῆς Ἐπιτροπῆς τοῦ Χρηματιστηρίου περὶ εἰσαγωγῆς χρεωγράφων εἰς τὸ Χρηματιστήριον πρὸς διαπραγμάτευσιν, συμφώνως πρὸς τὰς διατάξεις τοῦ ἄρθρου 2 παρ. 3 Α.Ν. 148/67 | » | 1.000 |
| 13. Τῶν ἀποφάσεων τῆς Ἐπιτροπῆς κεφαλαιαγορᾶς περὶ διαγραφῆς χρεωγράφων ἐκ τοῦ Χρηματιστηρίου, συμφώνως πρὸς τὰς διατάξεις τοῦ ἄρθρου 2 παρ. 4 Α.Ν.148/1967 | » | 1.000 |

**Β΄. Δημοσιεύματα Ἑταιρ. Περιωρισμένης Εὐθύνης**

| | | |
|---|---|---|
| 1. Τῶν καταστατικῶν | Δραχ. | 1.000 |
| 2. Τῶν τροποποιήσεων τῶν καταστατικῶν | » | 400 |
| 3. Τῶν ἀνακοινώσεων καὶ προσκλήσεων | » | 200 |
| 4. Τῶν ἰσολογισμῶν | » | 1.000 |
| 5. Τῶν ἐκθέσεων ἐκτιμήσεως περιουσιακῶν στοιχείων | » | 1 000 |

**Γ΄. Δημοσιεύματα Ἀλληλασφαλιστικῶν Συνεταιρισμῶν - Ἀλληλασφαλιστικῶν Ταμείων καὶ Φιλανθρωπικῶν Σωματείων**

| | | |
|---|---|---|
| 1. Τῶν ὑπουργικῶν ἀποφάσεων περὶ χορηγήσεως ἀδείας λειτουργίας Ἀλληλασφαλιστικῶν Συνεταιρισμῶν - Ἀλληλασφαλιστικῶν Ταμείων | » | 1.000 |
| 2. Τῶν Ἰσολογισμῶν τῶν ὡς ἄνω Συνεταιρισμῶν, Ταμείων καὶ Σωματείων | » | 1.000 |
| **II Εἰς τὸ τεῦχος Τέταρτον,** τῶν δικαστικῶν πράξεων, προσκλήσεων καὶ λοιπῶν δημοσιεύσεων | » | 400 |

Τὸ ὑπὲρ τοῦ Ταμείου Ἀλληλοβοηθείας Προσωπικοῦ Ἐθνικοῦ Τυπογραφείου (ΤΑΠΕΤ) καταβληθὲν ποσοστὸν ἐπὶ τῶν τελῶν δημοσιεύσεων ἐν τῷ τεύχει Ἀνωνύμων Ἑταιρειῶν καὶ Ἑταιρειῶν Περιωρισμένης Εὐθύνης ἐν γένει ὡρίσθη εἰς 5%.

## Δ΄ ΚΑΤΑΒΟΛΗ ΣΥΝΔΡΟΜΩΝ – ΤΕΛΩΝ ΔΗΜΟΣΙΕΥΜΑΤΩΝ ΚΑΙ ΠΟΣΟΣΤΩΝ Τ.Α.Π.Ε.Τ.

1. Αἱ συνδρομαὶ τοῦ ἐσωτερικοῦ καὶ τὰ τέλη δημοσιεύσεων προκαταβάλλονται εἰς τὰ Δημόσια Ταμεῖα ἔναντι ἀποδεικτικοῦ εἰσπράξεως, ὅπερ, μερίμνῃ τοῦ ἐνδιαφερομένου, ἀποστέλλεται εἰς τὴν Ὑπηρεσίαν τοῦ Ἐθνικοῦ Τυπογραφείου.

2 Αἱ συνδρομαὶ τοῦ ἐξωτερικοῦ δύνανται ν' ἀποστέλλωνται καὶ εἰς ἀνάλογον συνάλλαγμα δι' ἐπιταγῆς ἐπ' ὀνόματι τοῦ Διευθυντοῦ Διοικητικῶν καὶ Οἰκονομικῶν Ὑποθέσεων τοῦ Ἐθνικοῦ Τυπογραφείου.

3 Ἡ καταβολὴ τοῦ ὑπὲρ τοῦ Τ.Α.Π.Ε.Τ. ποσοστοῦ ἐπὶ τῶν ἀνωτέρω συνδρομῶν καὶ τελῶν δημοσιεύσεων ἐνεργεῖται ἐν Ἀθήναις μὲν εἰς τὸ Ταμεῖον τοῦ ΤΑΠΕΤ (Κατάστημα Ἐθνικοῦ Τυπογραφείου), ἐν ταῖς λοιπαῖς δὲ πόλεσι τοῦ Κράτους εἰς τὰ Δημόσια Ταμεῖα, ὅπερ ἀποδίδεται εἰς τὸ ΤΑΠΕΤ, συμφώνως πρὸς τὰ ὁριζόμενα διὰ τῶν ὑπ' ἀριθ. 192378/3639 τοῦ ἔτους 1947 (RONEO 185) καὶ 178048/5321/31 7.65 (RONEO 139) ἐγκυκλίων διαταγῶν τοῦ Γενικοῦ Λογιστηρίου τοῦ Κράτους. Ἐπὶ συνδρομῶν ἐξωτερικοῦ ἀποστελλομένων δι' ἐπιταγῶν, συναποστέλλεται διὰ τῶν ἐπιταγῶν καὶ τὸ ὑπὲρ τοῦ ΤΑΠΕΤ ποσοστόν.

Ὁ Γενικὸς Διευθυντὴς

ΣΕΡΑΦΕΙΜ ΤΡΙΑΝΤΑΦΥΛΛΟΥ

ΕΚ ΤΟΥ ΕΘΝΙΚΟΥ ΤΥΠΟΓΡΑΦΕΙΟΥ